


Plan cadastral et défrichement à l'échelle 1/2500 novembre 2018

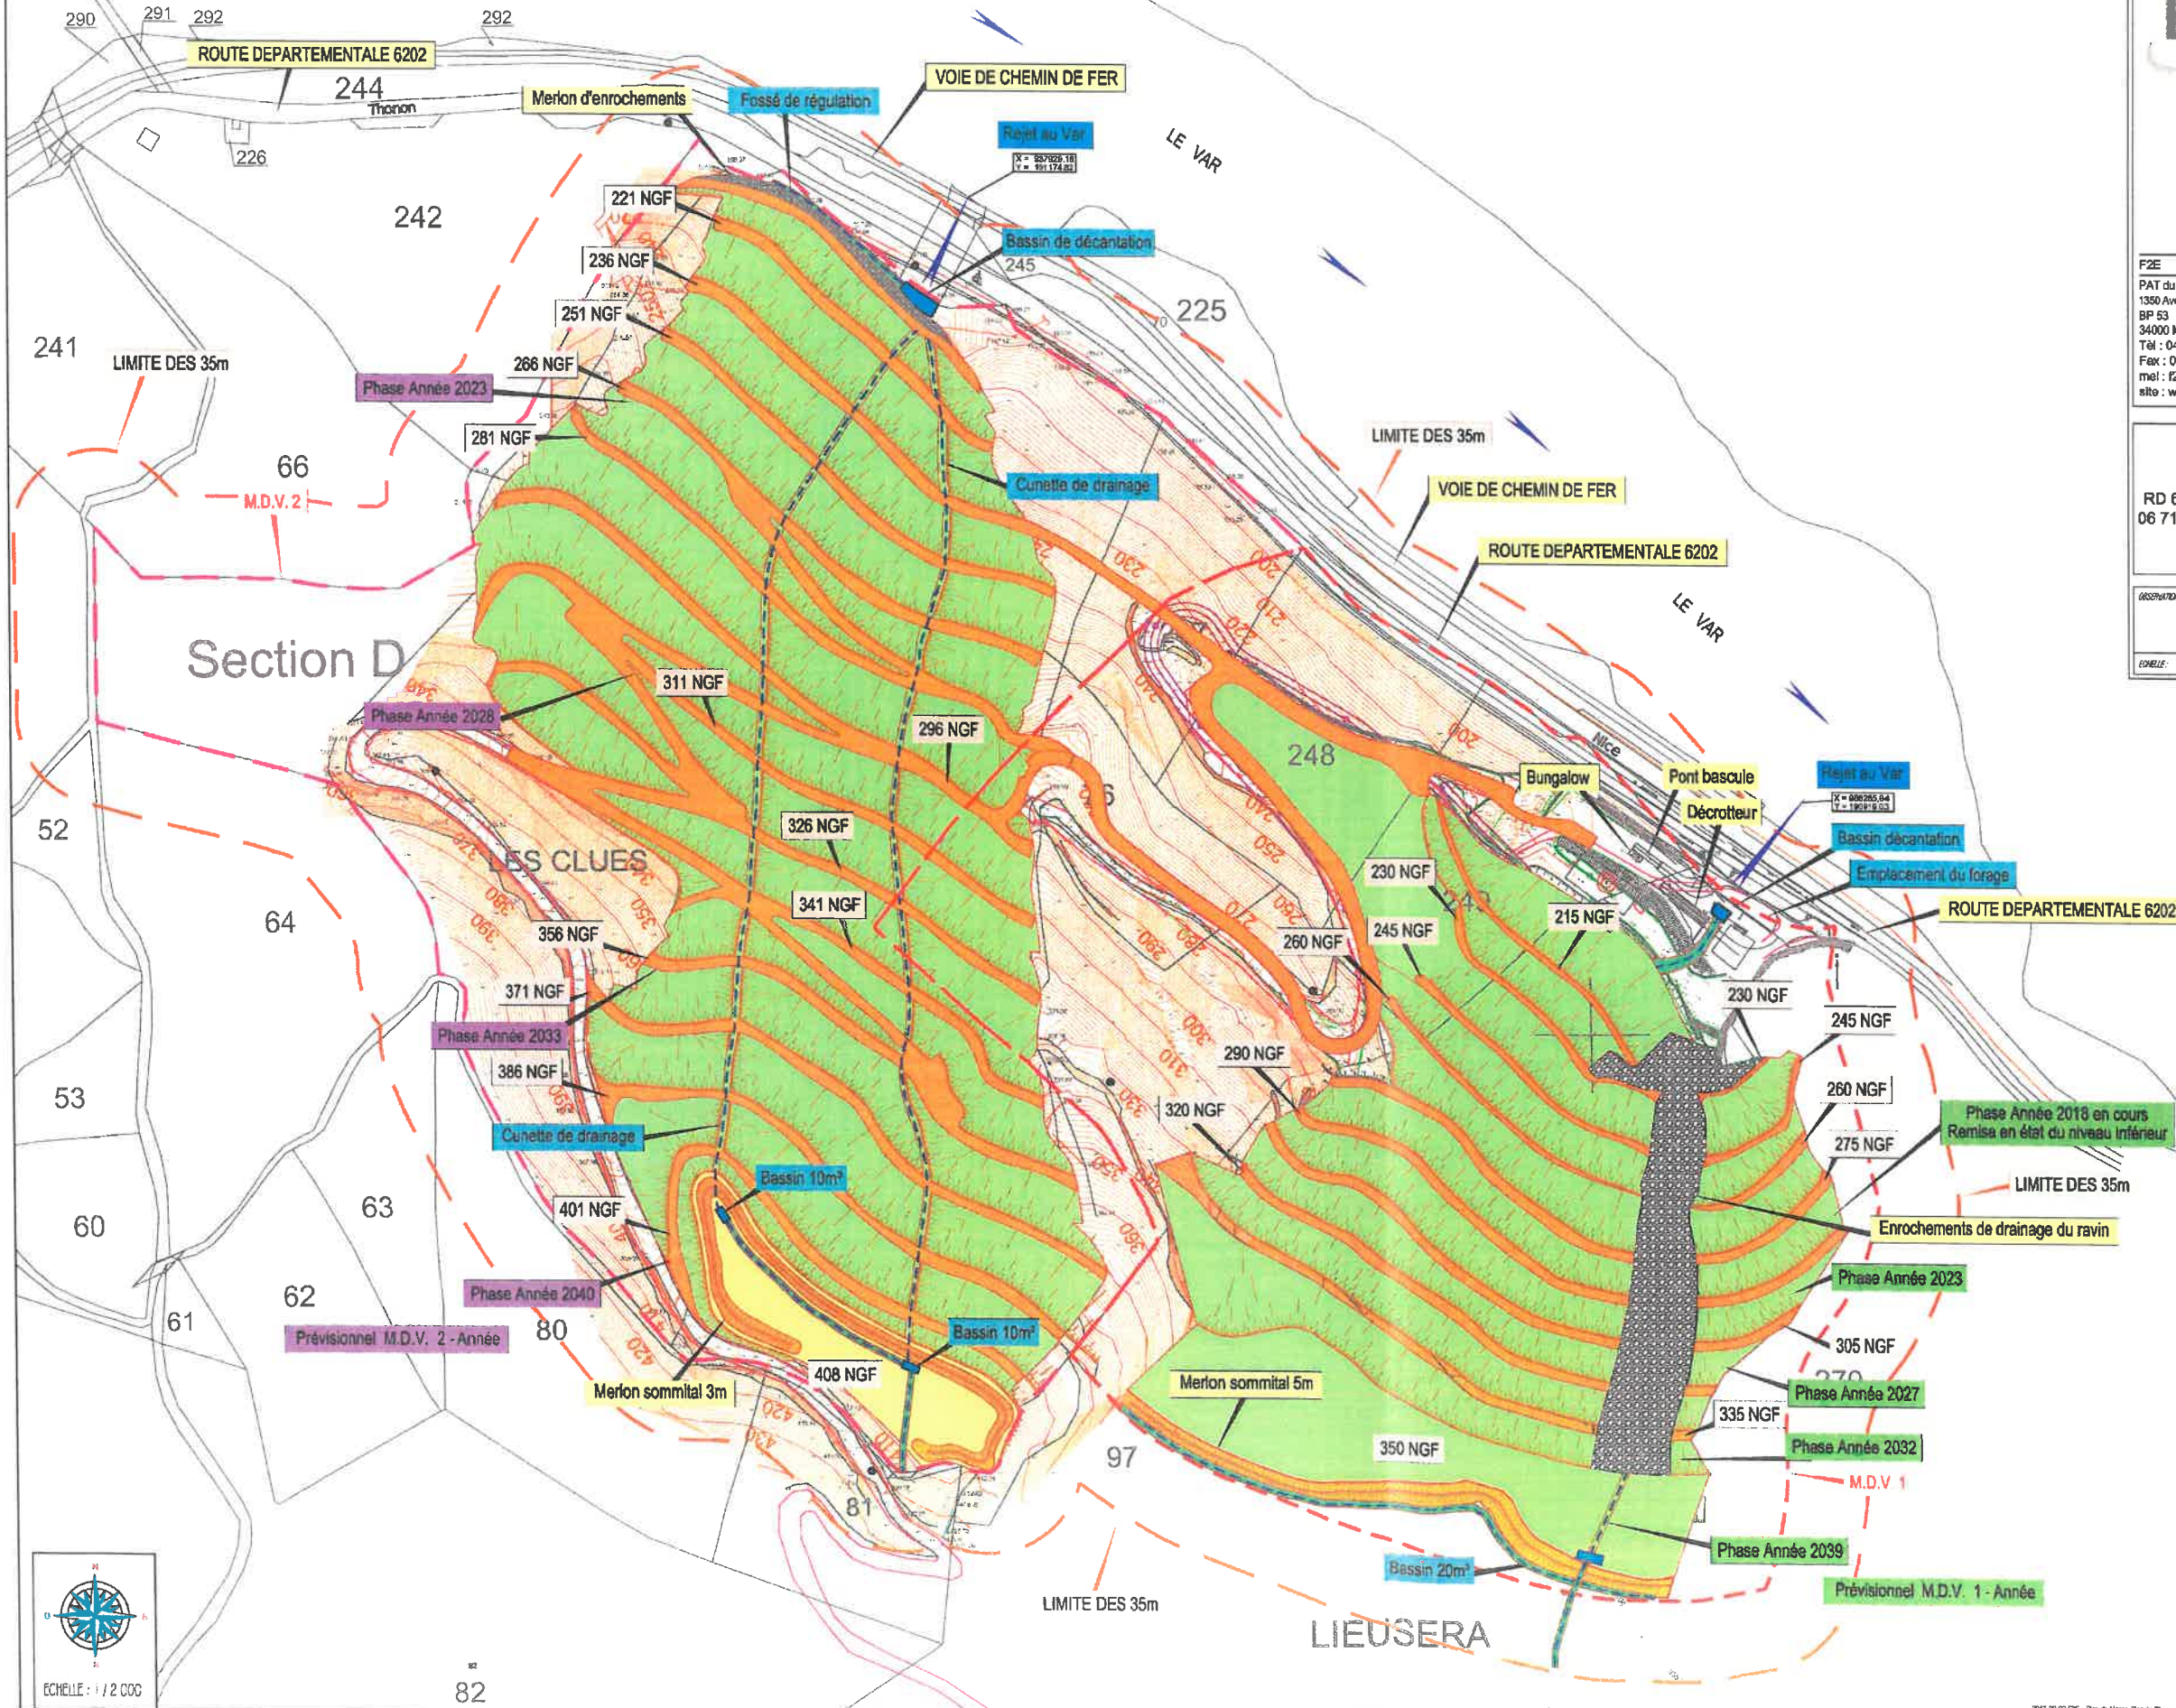

F2E
 PAT du Millénaire-Bâtiment 4
 1350 Avenue Albert Einstein
 BP 63
 34000 MONTPELLIER Cedex 1
 Tél : 04 67 64 74 74
 Fax : 04 67 22 04 26
 mel : f2e@wenedoo.fr
 site : www.f2e94.fr

M.D.V.
 RD 6202 - La Mescla
 06 710 MALAUSSENE

**PLAN DE MASSE ET DE PHASAGE
 D'EXPLOITATION (avec défrichement)**


OBSERVATIONS: Sara Dv et	Altimétrie: Locale: <input type="checkbox"/> N.G.F.: <input checked="" type="checkbox"/> Planimétrie: Locale: <input type="checkbox"/> Lambert III Sud: <input checked="" type="checkbox"/>	Plan de masse et de phasage d'exploitation Date d'édition: le 25/05/2018 REFERENCE INFORMATIONNELLE: 2017-05-02-F2E-Plan de Masse-Plan de Phasage-MDV-Malaussene.dwg
-----------------------------	--	--



Le Préfet des Alpes-Maritimes
 AB 4352

Bernard GONZALEZ



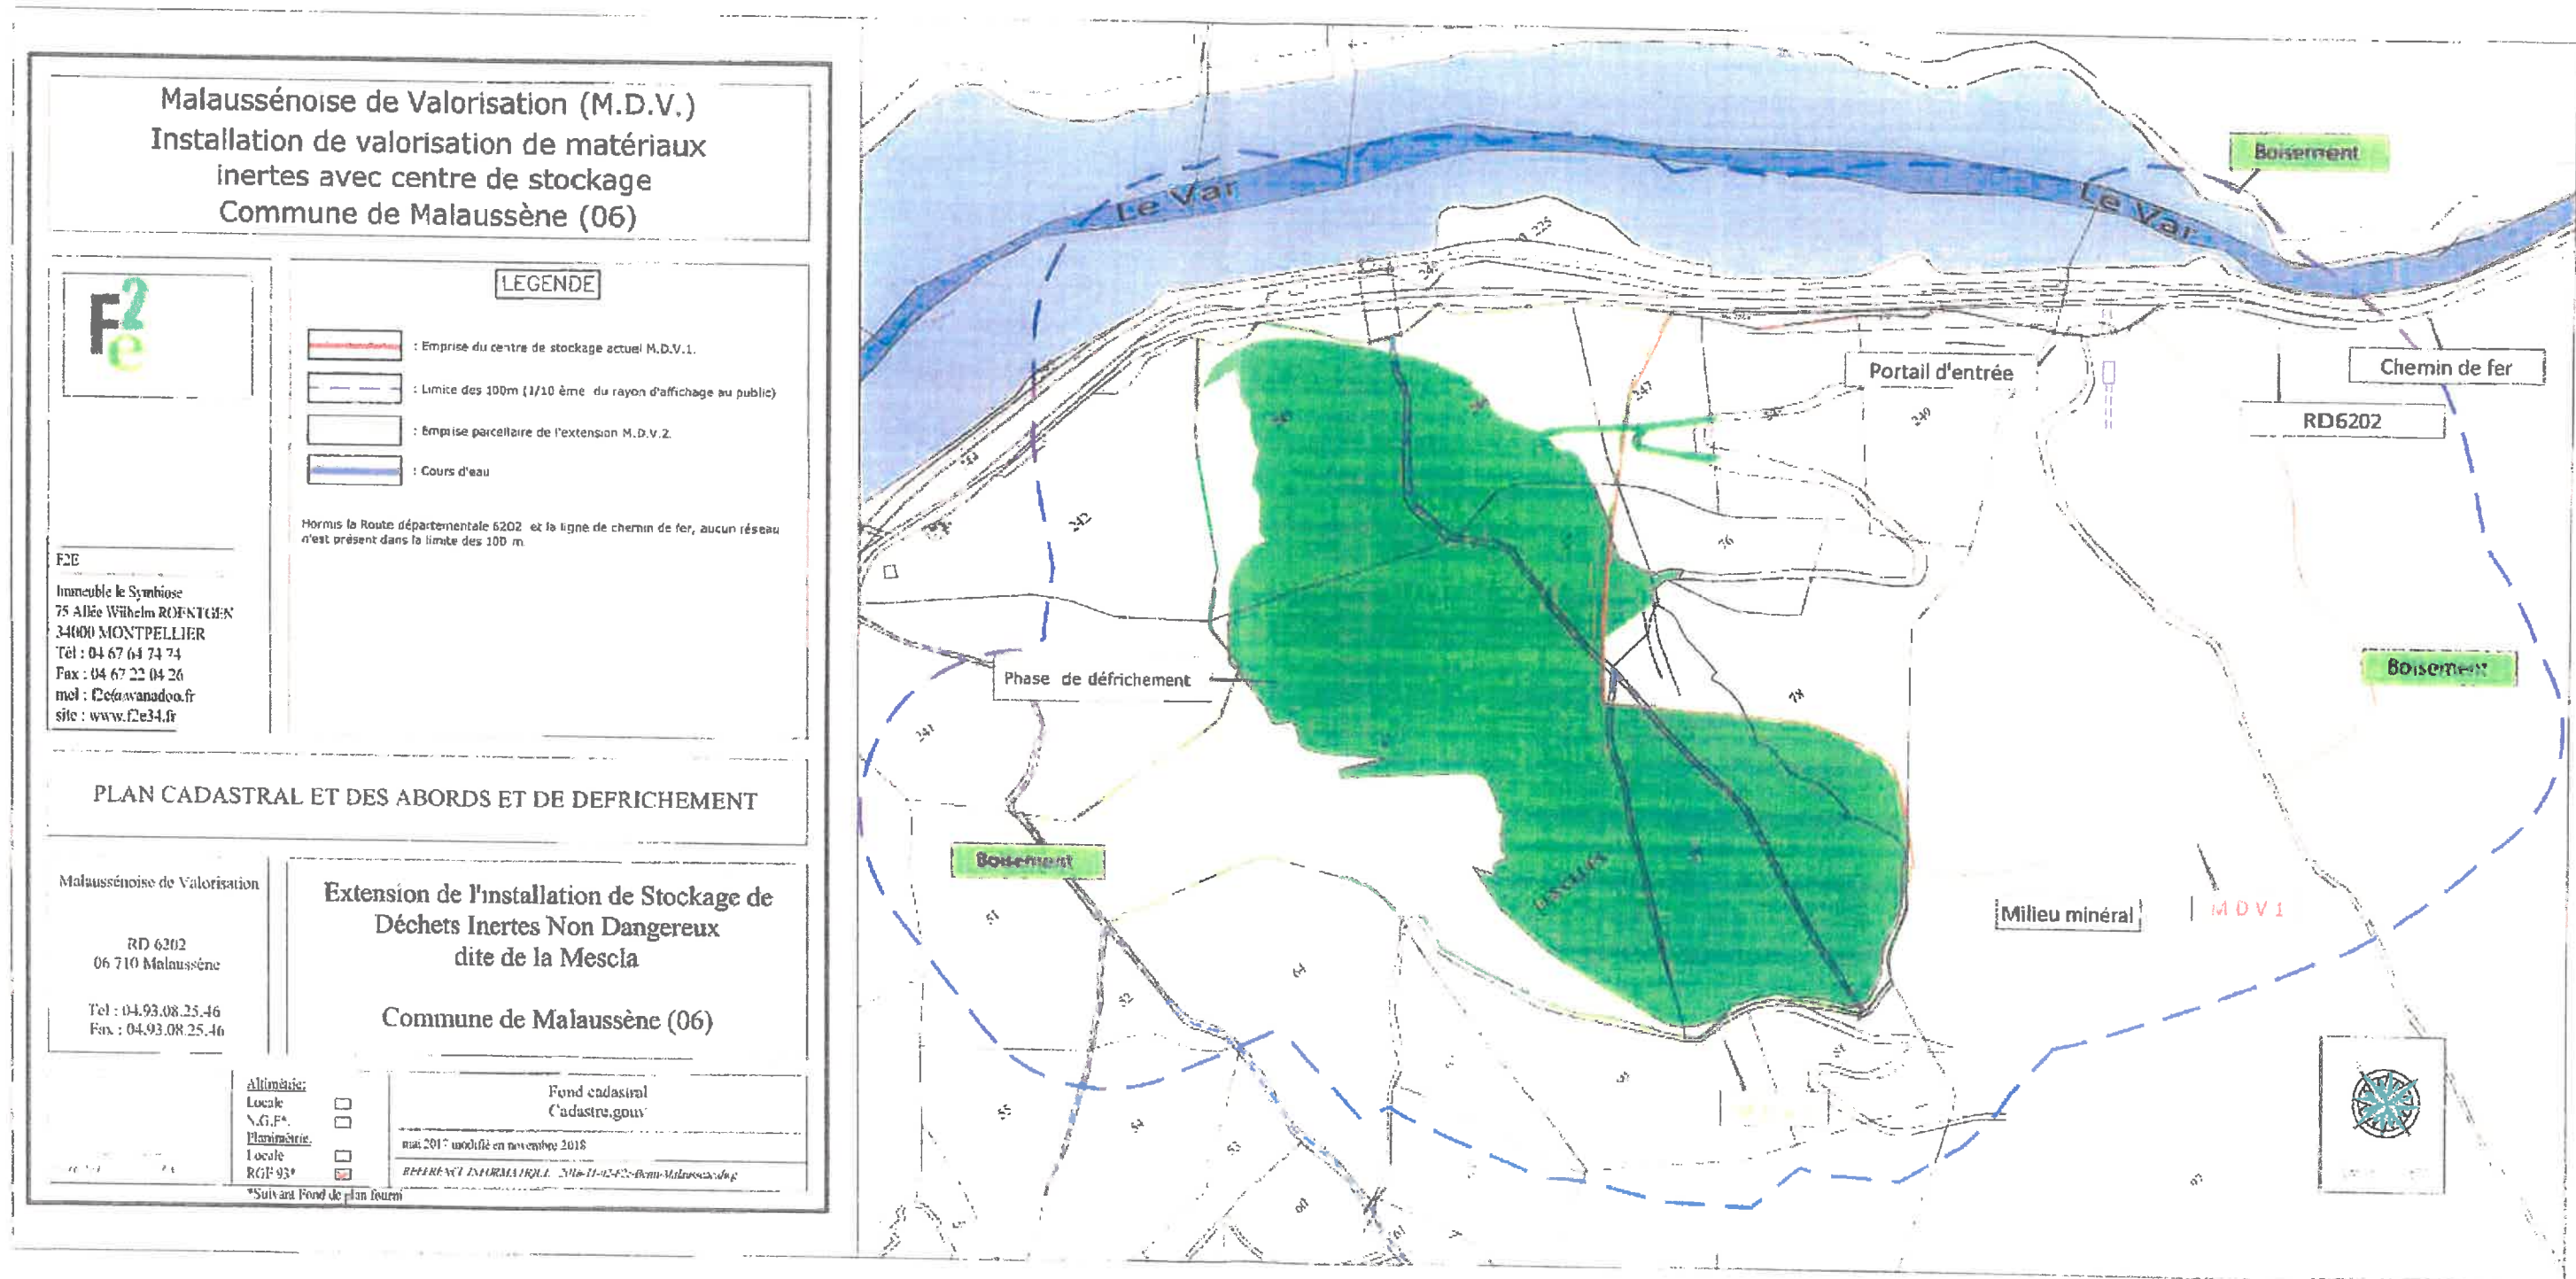

Le Préfet de Alpes-Maritimes

CD 4352

[Signature]
 Bernard...