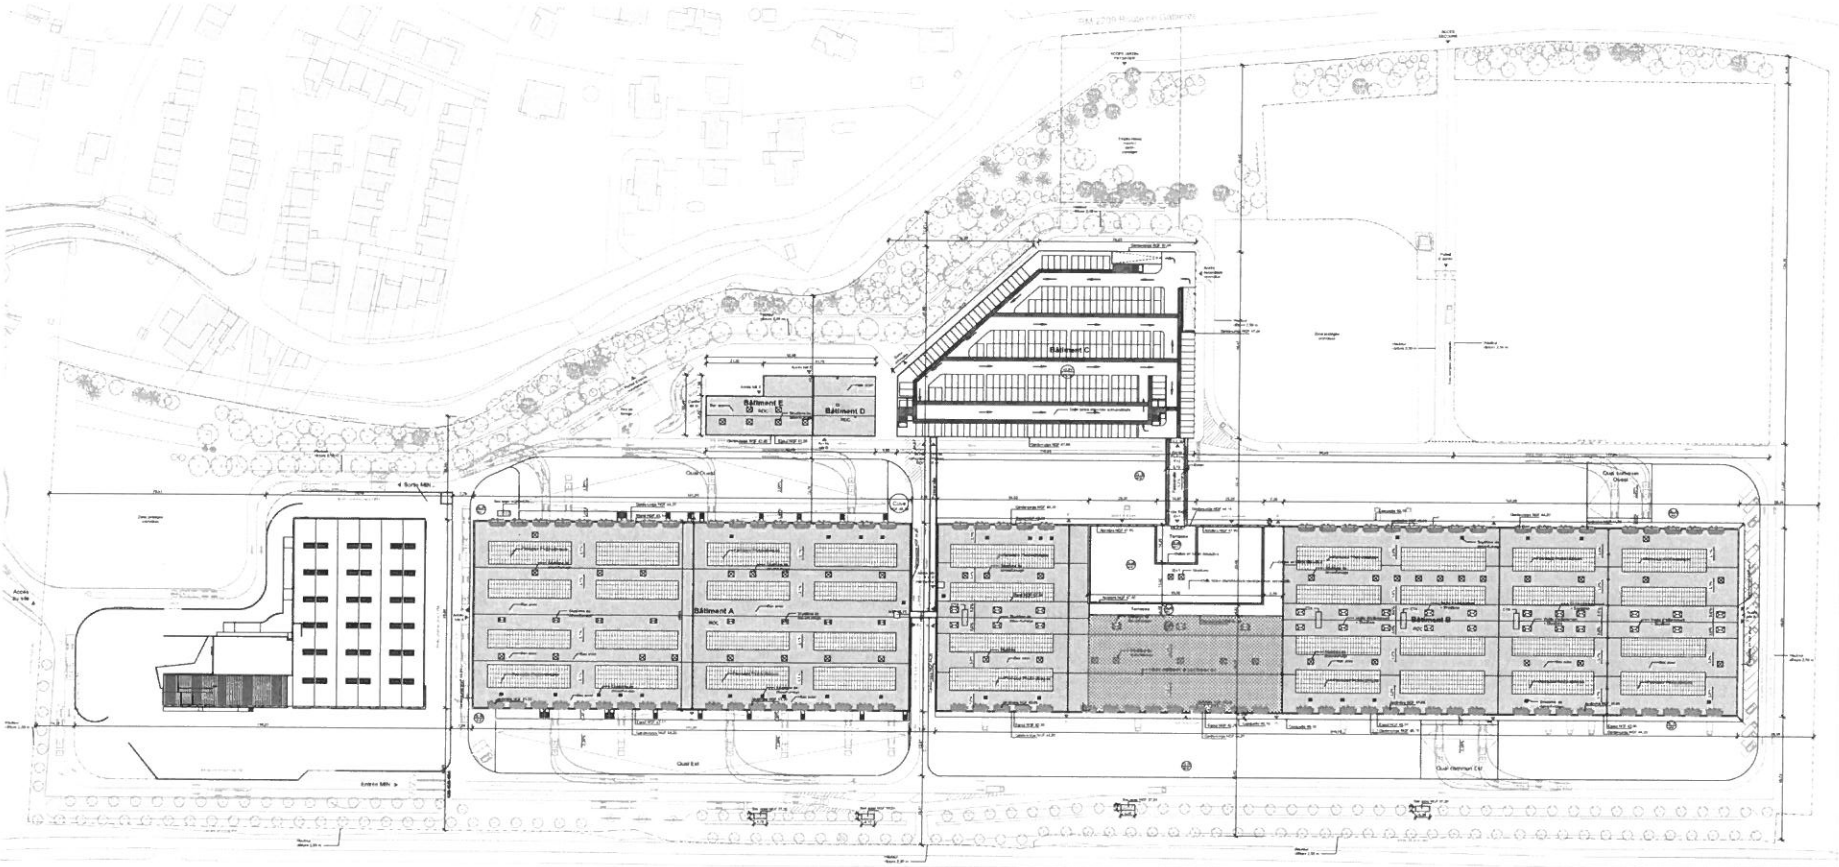

Le Nouveau MIN d'Azur

Ville de Nice

PERMIS DE CONSTUIRE

MAITRE D'OUVRAGE

MAITRISE D'ŒUVRE

PC5.6

Projet/Nom	Type	Phase	Bât.	Zone	Niveau	Lot	Numéro	Ind.
AMNA	PLAN	PC	TOUS	T2	TOIT	ARC	PC5.6	7

Plan de toiture

Echelle : 1 : 500

Date/Heure d'impression : 04/08/2021 09:19