


Eze Plan de masse des Lots Planche 1

- Légende**
- Poubelles
 - Entrées de Plage
 - Toilettes Eze
 - Postes de secours
 - Zones_Réseaux
 - Bâtiment
 - A Supprimer
 - Dalles, Douches, Escaliers
 - Surface pouvant accepter des structures démontables
 - Surface concédée
 - Projet de concession DPM entre l'état et la commune
 - Partie des lots sur le Domaine Public Maritime
 - Partie des lots sur le Domaine Public Ferroviaire



- Légende**
- EU - Regards**
- Regard
 - Borgne/Enterré/Scellé
- EP - Regard**
- Borgne/Enterré/Scellé
 - Regard
- EP - Réseaux a ciel ouvert**
- Autre
 - Canal
 - Fosse
 - Rivière
 - Vallon
- EP - Collecteurs gravitaires**
- A définir
 - Public
 - Privé
 - EP - Poste de refoulement
- EU - Collecteurs par refoulement**
- Public
 - Privé
 - EU - Poste de refoulement
- EU - Collecteurs gravitaire**
- A définir
 - Privé
 - Public
 - Collecteurs abandonnés

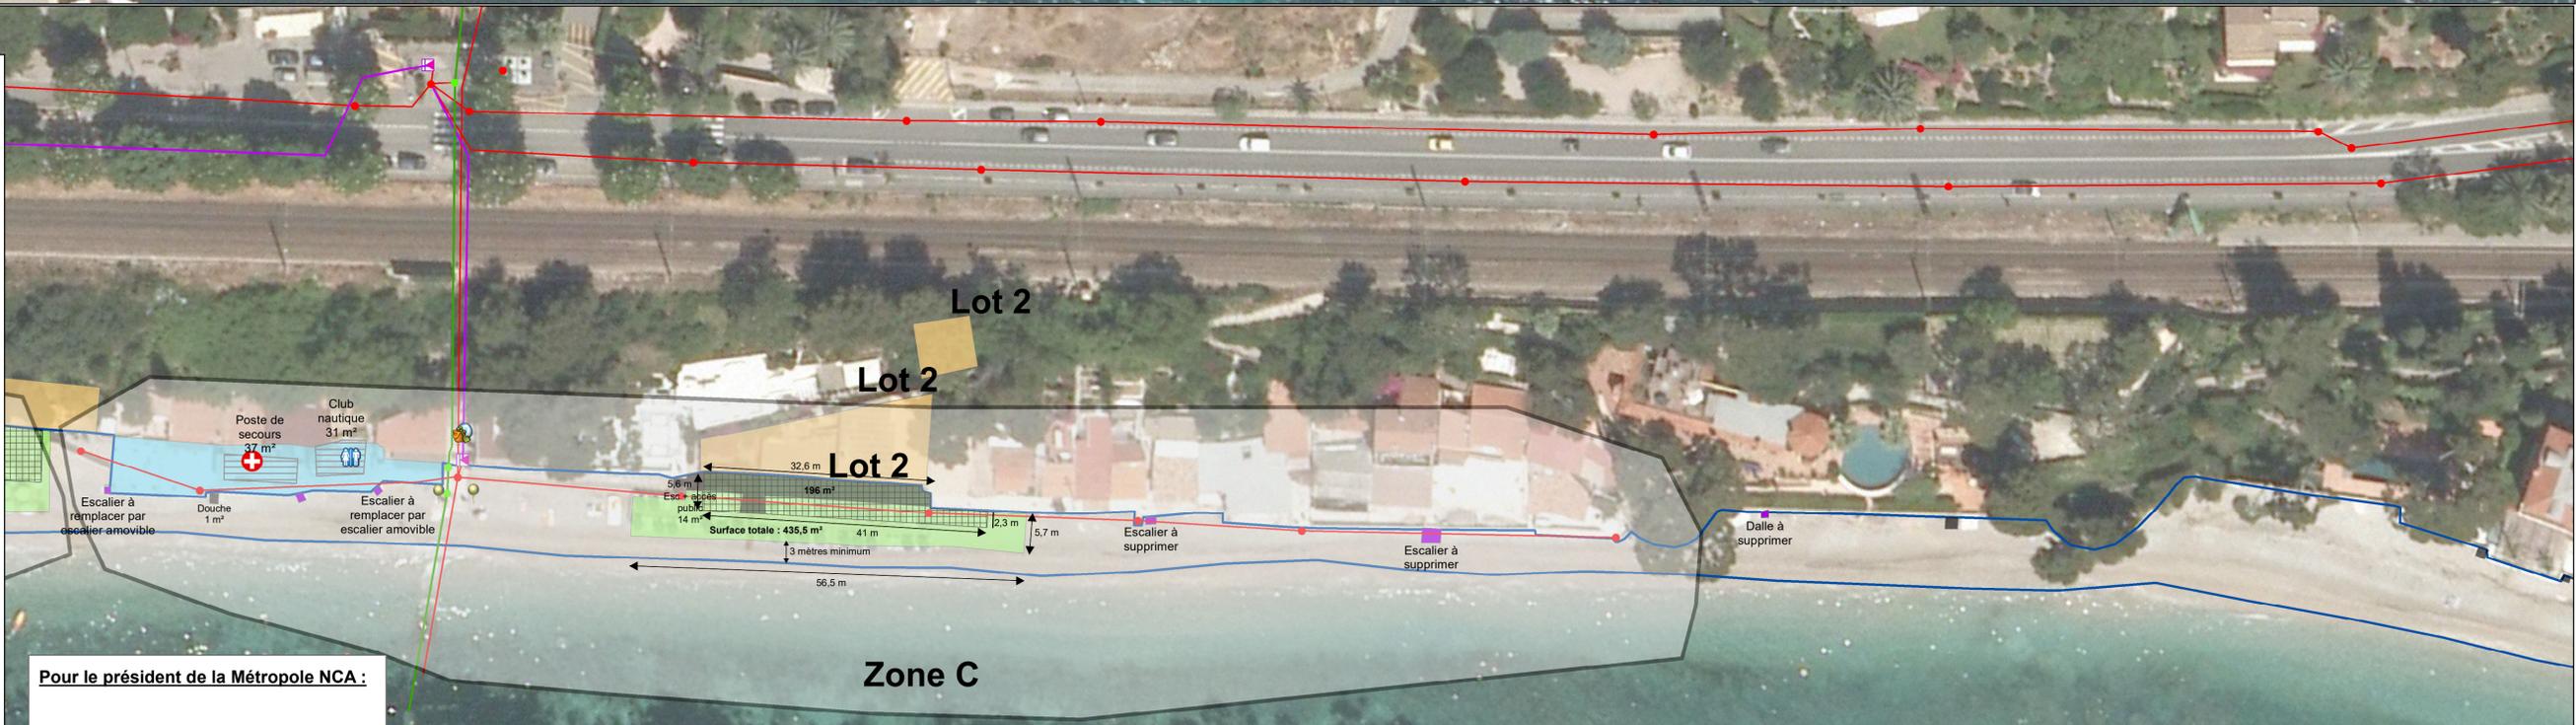

Pour le président de la Métropole NCA :

Pour l'Etat :

Linéaires et Surfaces sur le DPM	Concession	Lot 1	Lot 2
Linéaire de plage en ml	1015	60,3	56,5
Surface de plage en m² (hors épi)	10 526	640	435,5

