

Eze Plan de masse des Lots Planche 2

Légende

- Poubelles
- Entrées de plage
- Toilettes Eze
- Zones de Réseaux
- Postes de secours
- Bâtiment
- A Supprimer
- Dalles, Douches, Escaliers
- Surface pouvant accepter des structures démontables
- Surface concédée
- Projet de concession DPM entre l'état et la commune
- Lot d'établissement de bains

0 10 20 40 Mètres




Pour le président de la Métropole NCA :

Pour l'Etat :

Légende

- EU - Regards**
 - Regard
 - Borgne/Enterré/Scellé
- EP - Regard**
 - Borgne/Enterré/Scellé
 - Regard
- EP - Réseaux a ciel ouvert**
 - Autre
 - Canal
 - Fosse
 - Rivière
 - Vallon
- EP - Collecteurs gravitaires**
 - A définir
 - Public
 - Privé
 - EP - Poste de refoulement
- EU - Collecteurs par refoulement**
 - Public
 - Privé
 - EU - Poste de refoulement
- EU - Collecteurs gravitaire**
 - A définir
 - Privé
 - Public
 - Collecteurs abandonnés

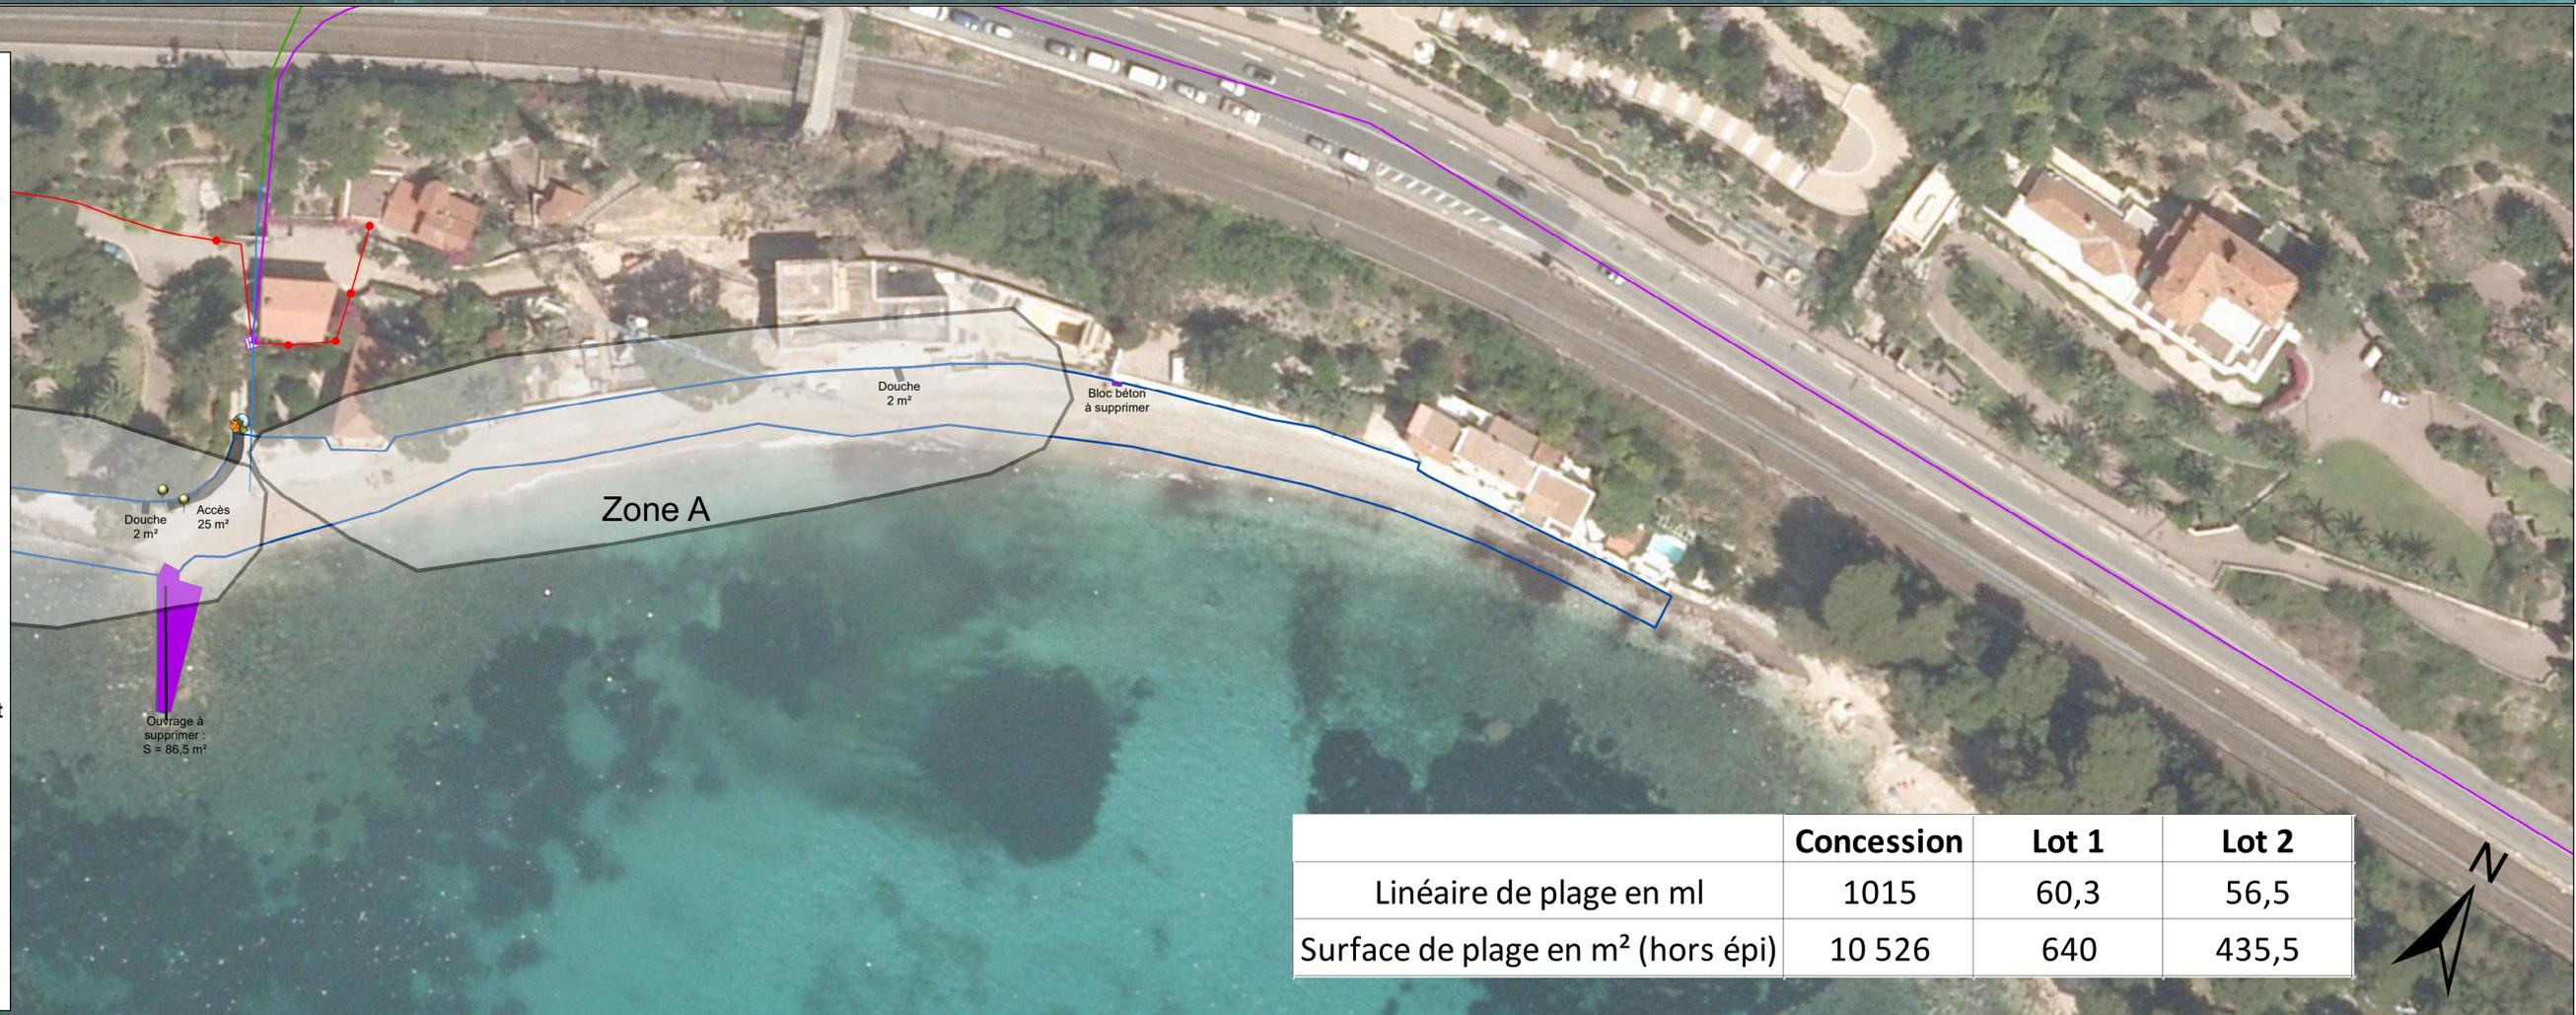

	Concession	Lot 1	Lot 2
Linéaire de plage en ml	1015	60,3	56,5
Surface de plage en m ² (hors épi)	10 526	640	435,5