


***PLAN 3 :******PLAN DES RESEAUX EXISTANTS***



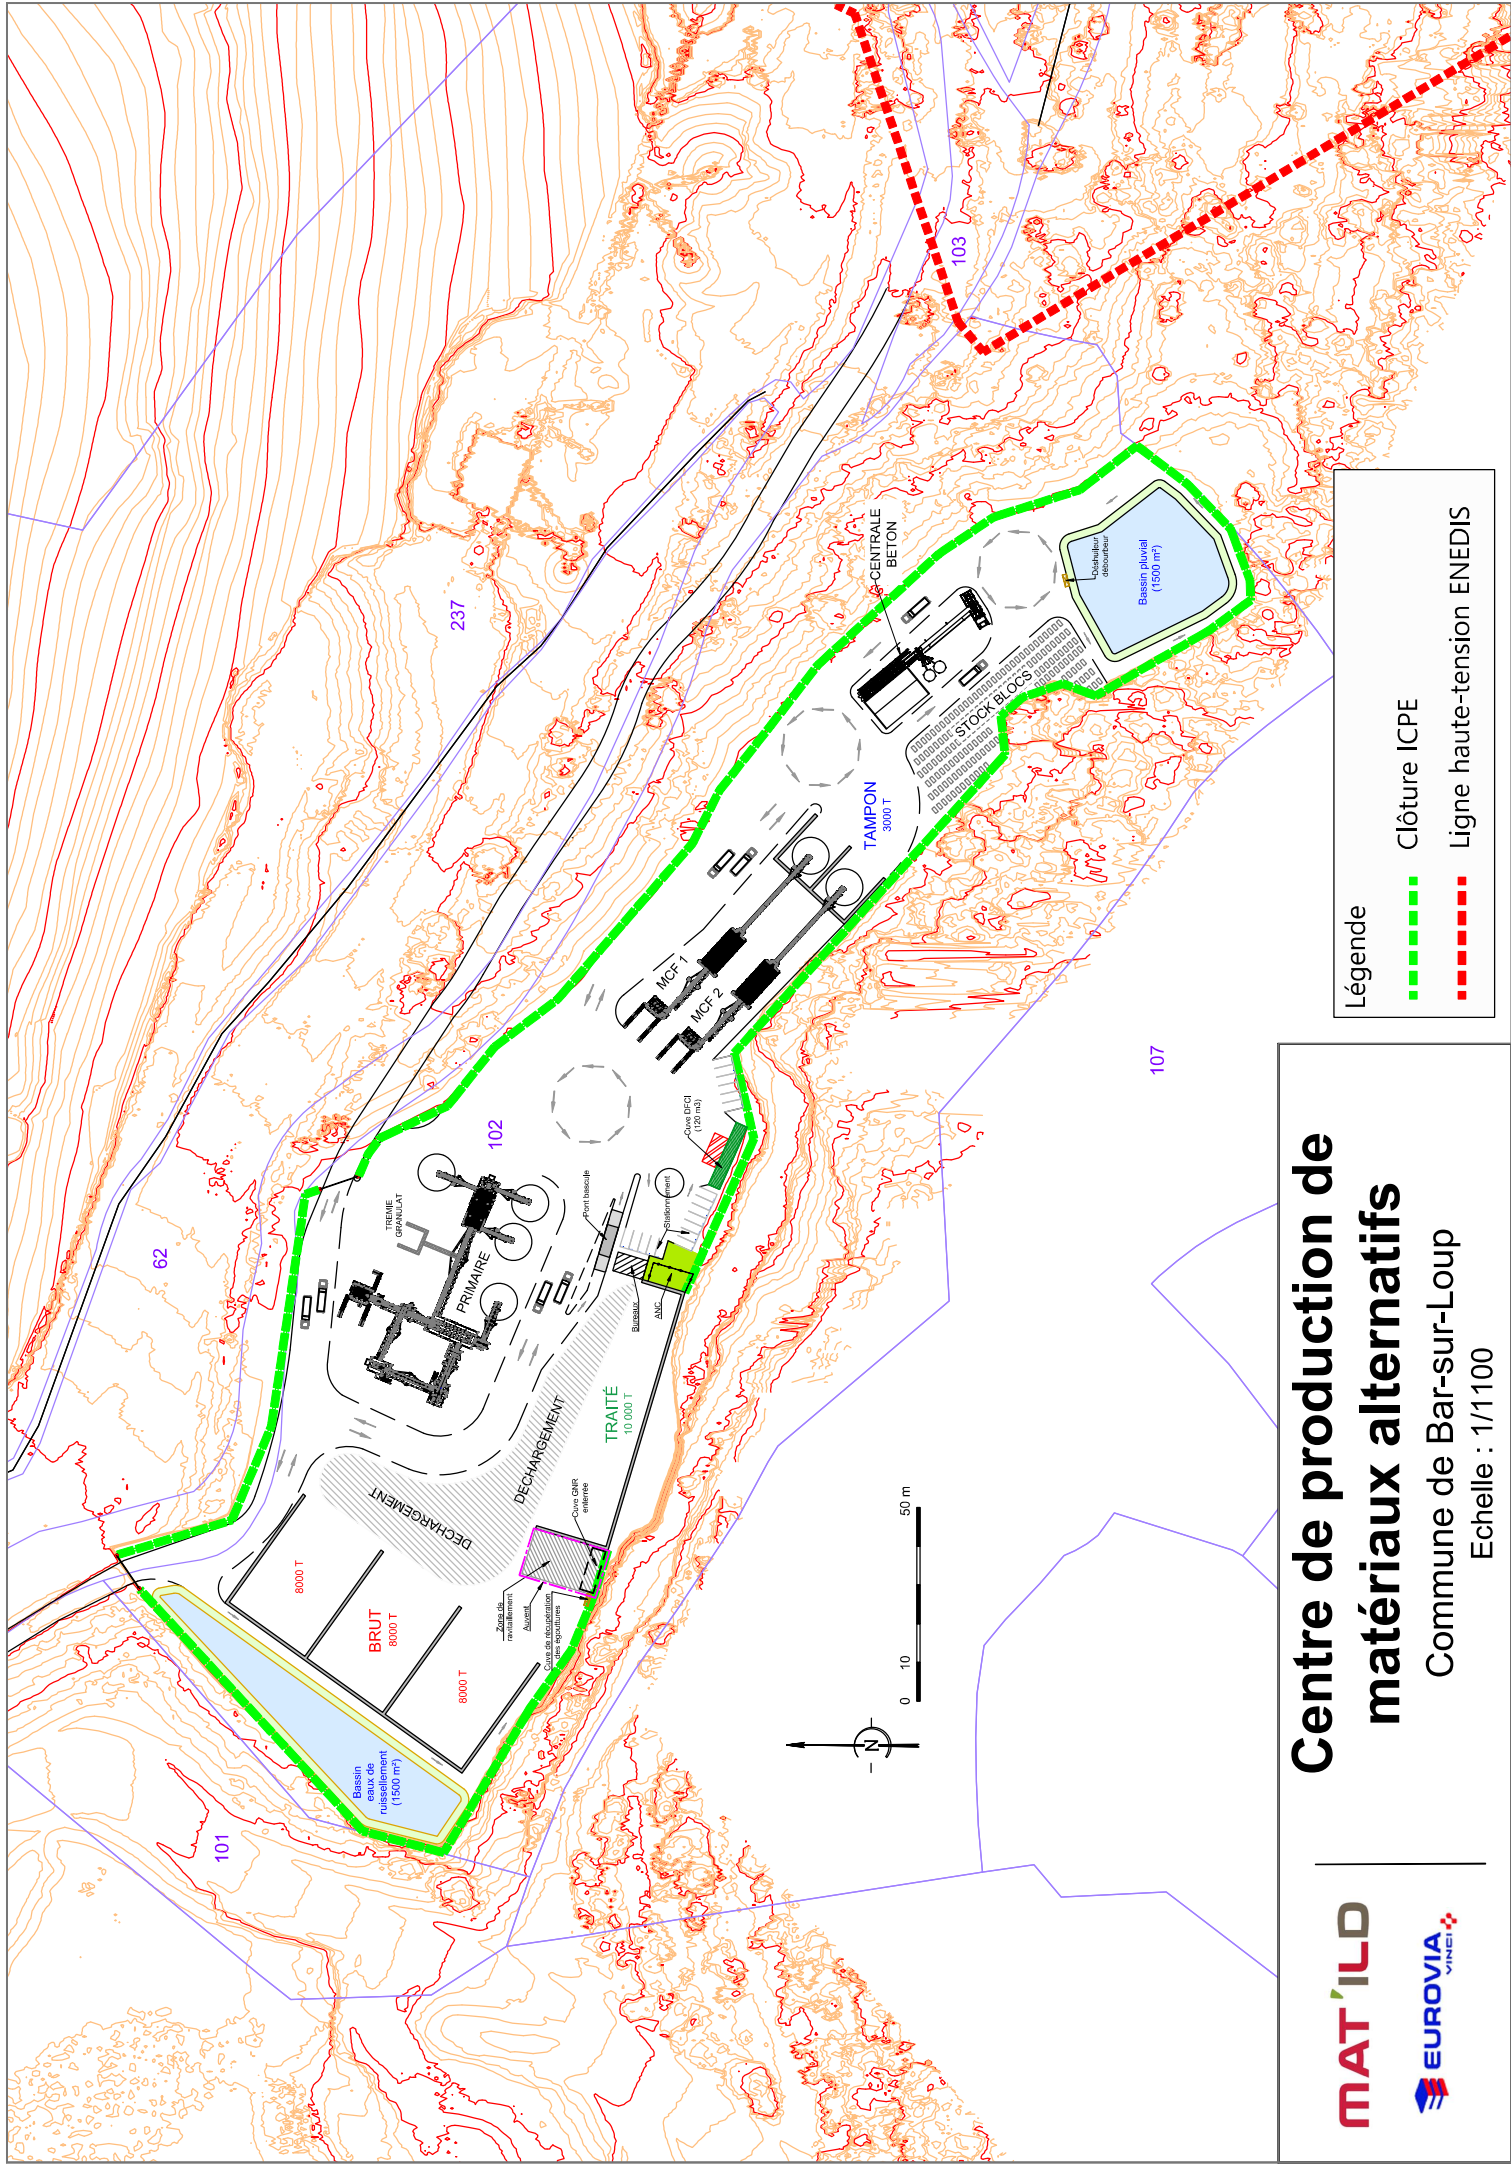

**Légende**

- Clôture ICPE
- Ligne haute-tension ENEDIS

**Centre de production de matériaux alternatifs**  
 Commune de Bar-sur-Loup  
 Echelle : 1/1100

